EXHIBIT C

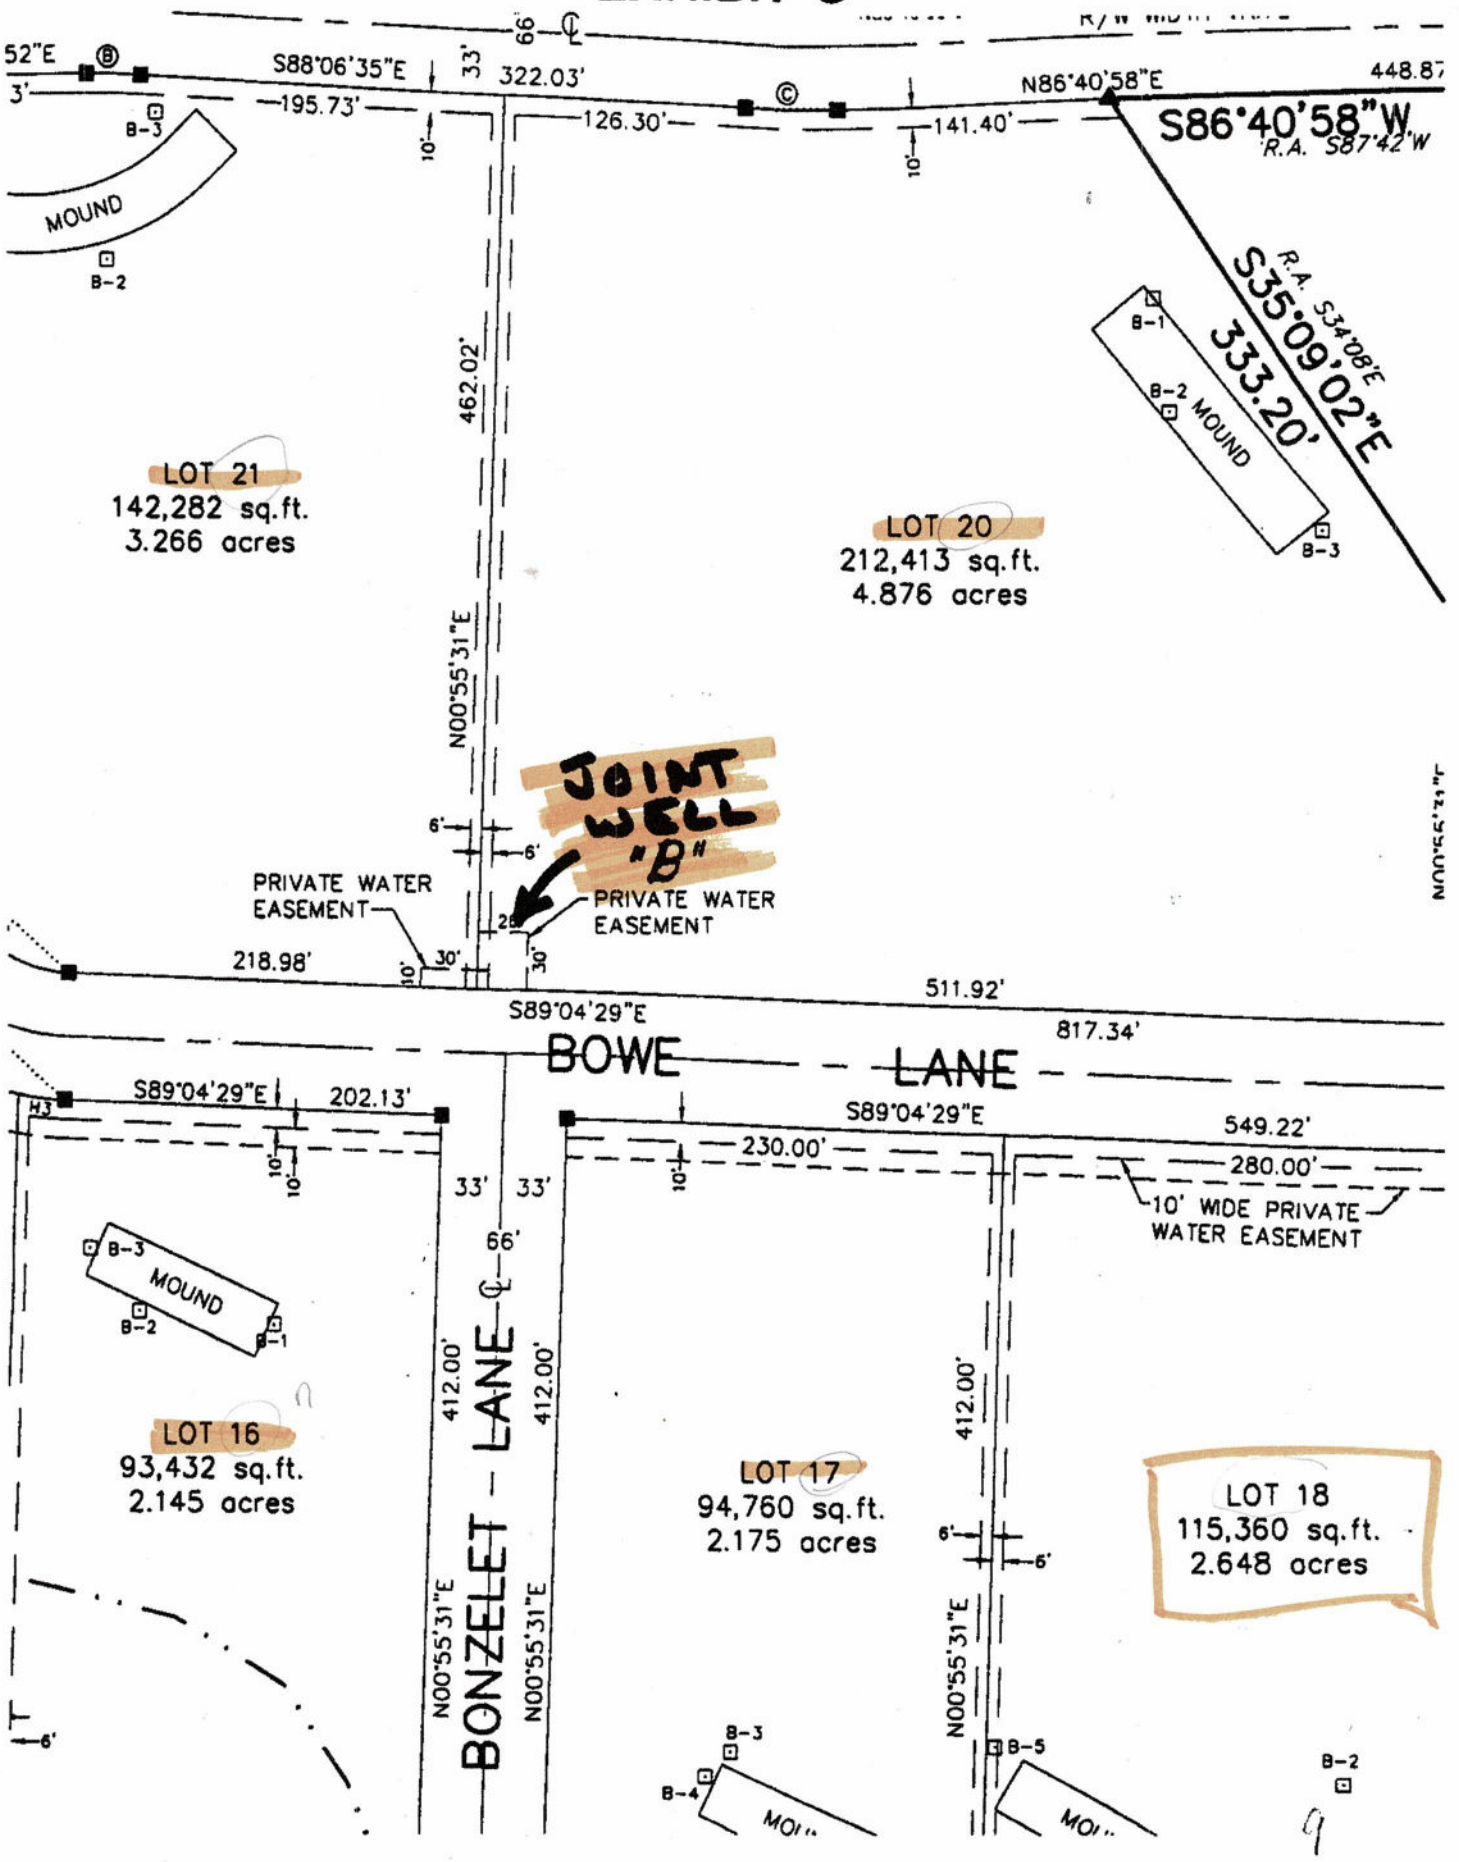
S88°06'35"E
322.03'
195.73'
126.30'
141.40'
N86°40'58"E
448.87
S86°40'58"W
R.A. S87°42'W
R.A. S34°08'E
S35°09'02"E
333.20'
MOUND
B-1
B-2
B-3
462.02'
N00°55'31"E
LOT 21
142,282 sq.ft.
3.266 acres
LOT 20
212,413 sq.ft.
4.876 acres
JOINT WELL "B"
PRIVATE WATER EASEMENT
PRIVATE WATER EASEMENT
218.98'
511.92'
S89°04'29"E
817.34'
BOWE LANE
S89°04'29"E
202.13'
S89°04'29"E
549.22'
230.00'
280.00'
10' WIDE PRIVATE WATER EASEMENT
33'
33'
66'
412.00'
412.00'
412.00'
BONZELET LANE
LOT 16
93,432 sq.ft.
2.145 acres
LOT 17
94,760 sq.ft.
2.175 acres
LOT 18
115,360 sq.ft.
2.648 acres
B-4
B-5